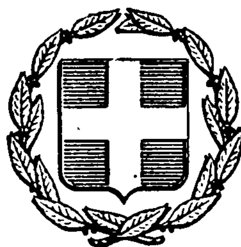


ΕΦΗΜΕΡΙΣ ΤΗΣ ΚΥΒΕΡΝΗΣΕΩΣ
ΤΗΣ ΕΛΛΗΝΙΚΗΣ ΔΗΜΟΚΡΑΤΙΑΣ

ΕΝ ΑΘΗΝΑΙΣ ΤΗ 30 ΟΚΤΩΒΡΙΟΥ 1980 | ΤΕΥΧΟΣ ΤΕΤΑΡΤΟΝ | ΑΡΙΘΜΟΣ ΦΥΛΛΟΥ 600

ΠΕΡΙΕΧΟΜΕΝΑ

ΑΠΑΛΛΟΤΡΙΩΣΕΙΣ

ΑΠΟΦΑΣΕΙΣ

Ἀριθ. Ζ/3626 (1)

Περὶ κηρύξεως ὡς ἀναδασωτέας ἐκτάσεως 0,200 στρεμ. στὴ θέση Παθούλα τῆς Κοινότητας Γυμνοῦ τοῦ Νομοῦ Εὐβοίας.

Ο ΝΟΜΑΡΧΗΣ ΕΥΒΟΙΑΣ

Ἔχοντας ὑπόψη:

1. Τὶς «περὶ Διοικητικῆς ἀποκεντρώσεως» διατάξεις.
2. Τὶς διατάξεις τοῦ Ν. 998/79 «περὶ προστασίας δασῶν καὶ δασικῶν ἐν γένει ἐκτάσεων τῆς Χώρας» καὶ συγκεκριμένα: α) τοῦ ἄρθρου 41 παρ. 1, β) τοῦ ἄρθρου 38 παρ. 1.
3. Τὴ διαταγὴ τοῦ Ὑπουργείου Γεωργίας 160417/1180/8.7.80.
4. Τὴν Ζ/4781/15.9.80 πρόταση τοῦ Δασαρχείου Χαλκίδος, περὶ κηρύξεως ἀναδασωτέας τῆς ἀναφερομένης στὸ θέμα ἐκτάσεως, ἀποφασίζουμε:


Κηρύσσουμε ἀναδασωτέα, μὲ σκοπὸ τὴν προστασία καὶ τὴν ἀνάπτυξη τῆς δασικῆς βλαστήσεως, τὴν δημόσια δασικὴ ἔκταση 0,200 στρεμ. ποὺ βρίσκεται στὴ θέση Παθούλα τῆς Κοινότητας Γυμνοῦ καὶ προσδιορίζεται ἀπὸ τὰ στοιχεῖα, ὅπως φαίνονται στὸ συνημμένο διάγραμμα, τὸ ὁποῖο ἀποτελεῖ ἀναπόσπαστο μέρος τῆς ἀποφάσεως αὐτῆς καὶ ἔχει ὅρια:

Ἀνατολικά: Ἀγρὸς ἰδίου
Δυτικά: Δημόσια δασικὴ ἔκταση
Βόρεια: Δρόμος ἀγροτικὸς
Νότια: Ὁμοίως

Ἡ ἀπόφαση αὐτὴ νὰ δημοσιευθεῖ στὴν Ἐφημερίδα τῆς Κυβερνήσεως.

Χαλκίδα, 1 Ὀκτωβρίου 1980

Ὁ Νομαρχῶν Δ/ντὴς
Π. ΛΑΜΠΡΟΠΟΥΛΟΣ

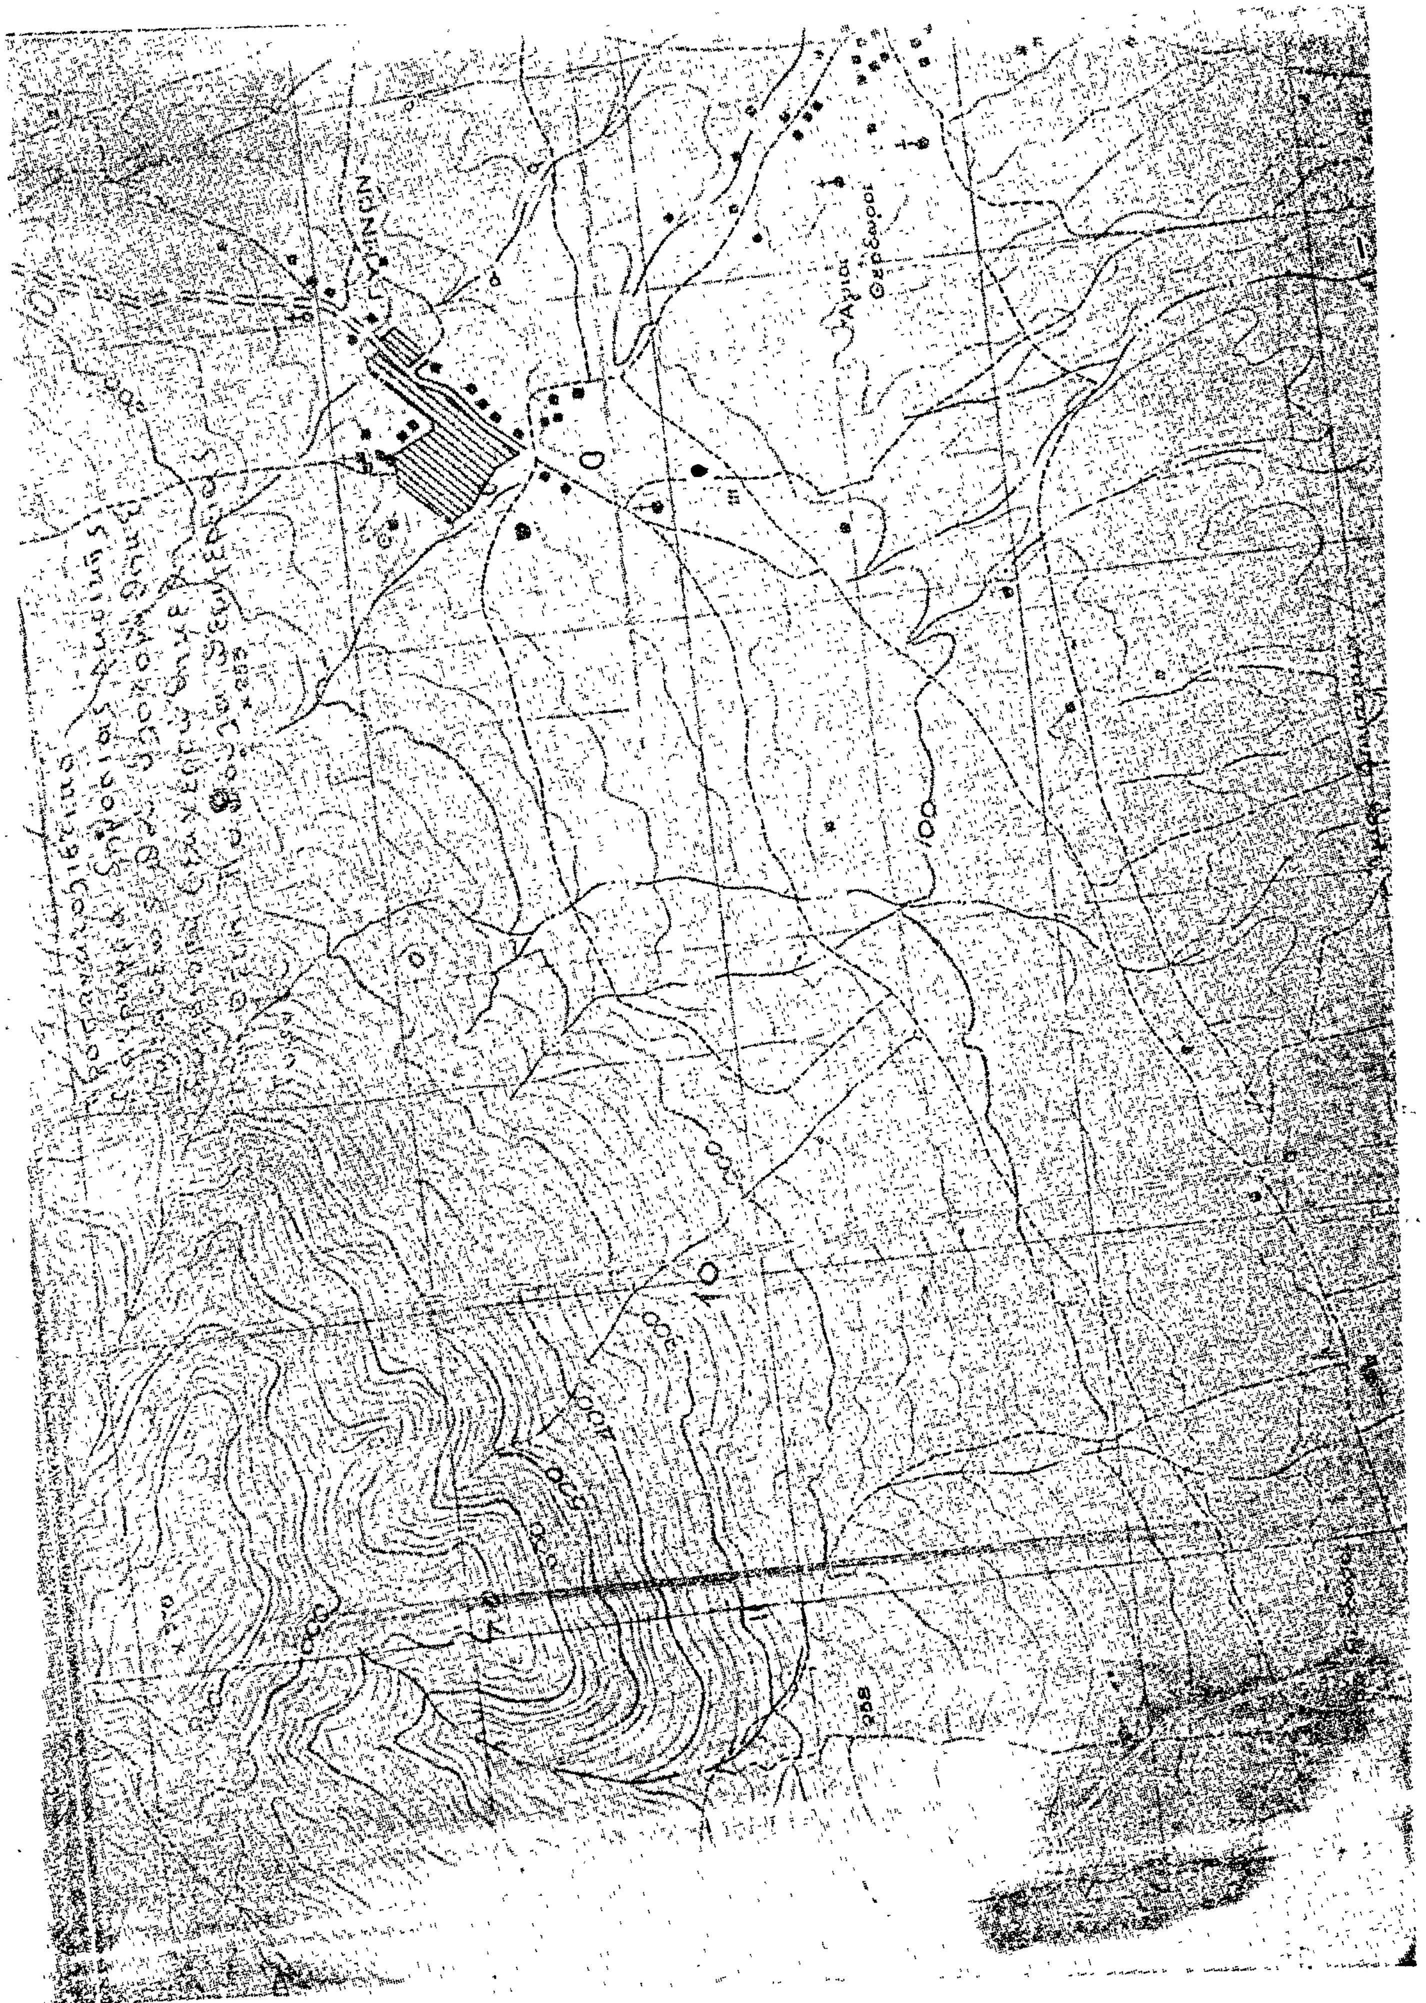


ΣΥΣΔΙΑΓΡΑΜΜΑ [illegible]
Δημοσίας Δασικής Εκτάσεως [illegible] 200 [illegible]
[illegible] Δασική Έκταση [illegible]
περιφερείας κοινότητος Γυμνού

ΚΛΙΜΑΞ 1:250

ΕΚΤΑΣΙΣ 200 τ.μ

Αγροτικός δρόμος (από Ξηροπήγαδο → Γυμνό)

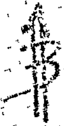

Β — 5μ — Γ

Δημοσία Δασική Έκτασις

34μ

33μ

Αγρός ιδίου

Α — 7μ — Δ

Αγροτικός δρόμος

ΕΘΕΩΡΗΘΗ
[illegible] 1-10-1980
Ο Νομοτεχνικός

Π. ΘΑΜΠΡΟΠΟΥΛΟΣ



Χαλκίς 2 Σ/βρίου 1980

Ο Συντάξας

'Αριθ. Τ.3810 (2)

Περὶ ὁρισμοῦ τοῦ τμήματος τῆς ἐπαρχ. ὁδοῦ Βαθέως—Διστράτου—Πίσω 'Αετοῦ, γιὰ βελτίωση στὸ Ν. Κεφαλληνίας.

Ο ΝΟΜΑΡΧΗΣ ΚΕΦΑΛΛΗΝΙΑΣ

"Εχοντας ὑπόψη:

1) Τὶς διατάξεις: α) Τοῦ Ν.Δ. 797/1971 «περὶ ἀναγκαστικῶν ἀπαλλοτριώσεων. β) Τοῦ Β.Δ. 139/1971 «περὶ ἁρμοδιότητος τῶν Νομαρχῶν γιὰ τὴν κήρυξη ἀναγκαστικῶν ἀπαλλοτριώσεων». γ) Τὸ ἄρθρο 23 τοῦ ἀπὸ 25.11.1929 Ν. Δ/τος «περὶ κωδικοποιήσεως τῶν κειμένων διατάξεων γιὰ τὴν κατασκευὴ καὶ συντήρηση ὁδῶν». δ) Τὸν Ν. 653/77, ὅπως ἔχει τροποποιηθεῖ καὶ συμπληρωθεῖ μὲ τὶς διατάξεις τῶν Ν. 947/79 καὶ Ν. 960/79 καὶ μὲ τὸ Π.Δ. 929/79 «περὶ ὑποχρεώσεως τῶν παροδίων ἰδιοκτητῶν γιὰ τὴ διάνοιξη καὶ βελτίωση ὁδῶν».

2) Τὴν ἀνάγκη βελτιώσεως τῆς ἐπαρχ. ὁδοῦ Βαθέως—Διστράτου—Πίσω 'Αετοῦ 'Ιθάκης, ἀποφασίζουμε:

'Ορίζουμε, σύμφωνα μὲ τὶς διατάξεις τῶν παρ. 9 καὶ 10 τοῦ ἄρθρου 62 τοῦ Ν. 947/79, τὸ τμῆμα τῆς ἐπαρχ. ὁδοῦ Βαθέως—Διστράτου—Πίσω 'Αετοῦ, ποὺ πρόκειται νὰ βελτιωθεῖ τὸ περιλαμβανόμενον ἀπὸ τὴν χθ. 7+100 μέχρι τὴν χ.θ. 7+155, ὅπως αὐτὸ φαίνεται στὸ κτηματολογικὸ διάγραμμα καὶ κτηματολογικὸ πίνακα, ποὺ συντάχθηκε ἀπὸ τὸν 'Υπομηχανικὸ Π. 'Ηλιόπουλο καὶ θεωρήθηκε ἀπὸ τὸ Δημήτριο Κακούρη Δ/ντὴ Τεχν. 'Υπηρεσιῶν Ν. Κεφ/νίας.

'Η ἀπόφαση αὐτὴ νὰ δημοσιευθεῖ στὴν 'Εφημερίδα τῆς Κυβερνήσεως.

'Αργοστόλι, 11 'Οκτωβρίου 1980

'Ο Νομαρχῶν Δ/ντὴς
Α. ΣΤΑΥΡΟΠΟΥΛΟΣ

'Αριθ. 16059 (3)

Περὶ ἀναγκαστικῆς ἀπαλλοτριώσεως κτημάτων γιὰ τὴ βελτίωση τοῦ ὁδικοῦ κυκλώματος Κεραμειῶν, στὸ Ν. Χανίων.

Ο ΝΟΜΑΡΧΗΣ ΧΑΝΙΩΝ

"Εχοντας ὑπόψη:

1. Τὶς διατάξεις τοῦ Ν.Δ. 797/71 «περὶ ἀναγκαστικῶν ἀπαλλοτριώσεων», σὲ συνδυασμὸ μὲ τὶς διατάξεις τοῦ Β.Δ. 139/71 «περὶ τῆς ἁρμοδιότητος τῶν Νομαρχῶν πρὸς κήρυξιν ἀναγκαστικῶν τινων ἀπαλλοτριώσεων».

2. Τὶς διατάξεις τοῦ ἄρθρου 23 τοῦ ἀπὸ 25.11.1929 Δ/τος «περὶ κωδικοποιήσεως τῶν περὶ κατασκευῆς καὶ συντηρήσεως ὁδῶν κειμένων διατάξεων».

3. Τὸ ἔγγραφο τοῦ Νομαρχιακοῦ Ταμείου Χανίων ἀριθμ. 690/2827/11.4.80, «περὶ κηρύξεως ὡς ἀναγκαστικῆς τῆς ἀναφερομένης στὸ θέμα ἀπαλλοτριώσεως», ἀποφασίζουμε:

Κηρύσσουμε ἀναγκαστικῶς ἀπαλλοτριωτέα, γιὰ λόγους δημόσιας ὠφέλειας καὶ συγκεκριμένα γιὰ τὴ βελτίωση τοῦ ὁδικοῦ κυκλώματος Κεραμειῶν στὰ τμήματα: α) "Ανω διακλάδωση Κατωχωρίου, μέχρι Κοντόπουλα, β) 'Απὸ ἄνω διακλάδωση Κατωχωρίου πρὸς Κατωχώρι καὶ γ) 'Απὸ ἄνω διακλάδωση Κατωχωρίου πρὸς Κατωχώρι, διάφορα κτήματα ἐκτάσεως Μ2 8.550, μὲ τὰ ἐπικείμενά της, ὅπως φαίνονται καὶ ὁρίζονται στὰ ἀπὸ 27.10.1979 καὶ 4.12.1979 τοπογραφικὰ διαγράμματα καὶ πίνακες τοῦ Πολιτ. Μηχ/κοῦ Χαρ. Παπαδάκη, σὲ κλίμακα 1:1000, θεωρημένα ἀπὸ τὸ Δ/ντὴ Τεχν. 'Υπηρ. Χανίων.

Στὰ κτήματα ποὺ ἀπαλλοτριώνονται προβάλλουν δικαιώματα κυριότητας οἱ: α) Γεώργιος Μαρμαριτσάκης, β) Μιχαὴλ Παπαδομανωλάκης, γ) 'Αντώνιος Μαρινάκης κ.λπ.

'Η ἀπαλλοτρίωση κηρύσσεται ὑπὲρ τοῦ Δημοσίου, μὲ δαπάνη τοῦ προϋπολογισμοῦ Δημοσίων 'Επενδύσεων.

'Η παροῦσα ἀπόφαση νὰ δημοσιευθεῖ στὴν 'Εφημερίδα τῆς Κυβερνήσεως.

Χανιά, 16 'Οκτωβρίου 1980

'Ο Νομάρχης
ΓΩΡΓ. ΧΑΡΑΛΑΜΠΟΠΟΥΛΟΣ

ΑΝΑΚΟΙΝΩΣΕΙΣ

'Αριθ. 10161 (4)

Περὶ εἰδοποιήσεως γενομένης καταθέσεως ἀποζημιώσεως ἀπαλλοτριωθέντος τμήματος τοῦ ἀκινήτου τοῦ 'Ιεροῦ Ναοῦ 'Αγίου Γεωργίου Βροντάδου Χίου.

Ο ΔΗΜΑΡΧΟΣ ΧΙΟΥ

Γνωστοποιεῖ ὅτι κατέθηκεν εἰς τὸ ἐν Χίῳ Ταμεῖον Παρακαταθηκῶν καὶ Δανείων δρχ. 52.774, ἐκδοθέντος τοῦ ὑπ' ἀριθ. 6399 τῆς 14 'Οκτωβρίου 1980 Γραμματίου συστάσεως παρακαταθήκης τοῦ ἐν λόγῳ Ταμείου, διὰ συμπληρωματικὴν ἀποζημίωσιν τοῦ ἀπαλλοτριωθέντος ἀκινήτου (βουνώδους ἐκτάσεως) κειμένου εἰς θέσιν ὅρος Αἶπος, τῆς κτηματικῆς περιφερείας Βροντάδου δι' ἀπόρριψιν τῶν ἀπορριμμάτων τῆς πόλεως Χίου διὰ τῆς ὑπ' ἀριθ. 248/77 ἀποφάσεως τοῦ Δημοτικοῦ Συμβουλίου ἐγκριθείσης διὰ τῆς ὑπ' ἀριθ. 13667/30.10.1978 ἀποφάσεως τῆς Νομαρχίας Χίου καὶ δημοσιευθείσης εἰς τὸ ὑπ' ἀριθ. 605/1978 ΦΕΚ, τεῦχος Δ'.

'Η ἀποζημίωσις αὕτη ἀφορᾶ τὸ ὑπόλοιπον διὰ τὴν συμπλήρωσιν τῆς ὁριστικῆς τιμῆς, καθορισθείσης διὰ τῆς ὑπ' ἀριθ. 52/1980 ἀποφάσεως τοῦ 'Ερετείου Αἰγαίου (Διαδικασία 'Απαλλοτριώσεως) καὶ παρεκατετέθη συμφώνως τῇ ἀποφάσει ταύτῃ καὶ τῇ ὑπ' ἀριθ. 253/1980 ἀποφάσει τοῦ Δημοτικοῦ Συμβουλίου, ἐγκριθείσης διὰ τῆς ὑπ' ἀριθ. 10414/26.8.80 διαταγῆς τῆς Νομαρχίας Χίου ὑπὲρ τοῦ 'Ιεροῦ Ναοῦ 'Αγίου Γεωργίου Βροντάδου, ἀναγνωρισθέντος ὡς δικαιούχου διὰ τῆς ὑπ' ἀριθ. 14/1980 ἀποφάσεως τοῦ Μονομελοῦς Πρωτοδικείου Χίου.

Χίος τῇ 14 'Οκτωβρίου 1980

'Ο Δήμαρχος
ΔΗΜ. ΠΑΤΕΛΙΔΑΣ

'Αριθ. 3994 (5)

Περὶ ἀνακοινώσεως παρακαταθέσεως ἀποζημιώσεως ἀπὸ ἀναγκαστικὴ ἀπαλλοτρίωση ἀκινήτων, πρὸς διαπλάτυνση τῆς ἐπαρχιακῆς ὁδοῦ ἀπὸ διασταυρώσεως ὁδοῦ Πλατάνου—Κονακίων πρὸς Γέφυρα Μοναχῆς Συκιᾶς, 'Αγίου Βασιλείου Γυθείου τοῦ Νομοῦ Λακωνίας.

Ο ΠΡΟΕΔΡΟΣ
ΤΟΥ ΝΟΜΑΡΧΙΑΚΟΥ ΤΑΜΕΙΟΥ ΛΑΚΩΝΙΑΣ

"Εχοντας ὑπόψη τὰ ἄρθρα 7 καὶ 8 τοῦ Ν.Δ. 797/71 «περὶ ἀναγκαστικῶν ἀπαλλοτριώσεων», γνωστοποιοῦμε στοὺς κατωτέρω:

α) 'Εκείνους ποὺ ἀξιώνουν δικαιώματα κυριότητας στὰ δυνάμει τῆς Ο—3807/Φ.1091/17.4.1979 ἀποφάσεως τοῦ Νομάρχη Λακωνίας (Φ.Ε.Κ. 274/15.5.1979 τ. Δ') ἀναγκαστικῶς ἀπαλλοτριωθέντα ἀκίνητα, γιὰ τὴ διαπλάτυνση τῆς ἐπαρχιακῆς ὁδοῦ ἀπὸ διασταυρώσεως ὁδοῦ Πλατάνου—Κονακίων, πρὸς Γέφυρα Μοναχῆς Συκιᾶς, 'Αγίου Βασιλείου Γυθείου τοῦ Νομοῦ Λακωνίας.

β) Στοὺς τυχὸν ἐγγεγραμμένους ἐνυπόθηκους στὰ ἀκίνητα αὐτὰ ἢ κατασχόντες δανειστὲς ἢ τρίτους διεκδικητές, ὅτι, ἡ, δυνάμει τῆς 1/1980 ἀποφάσεως τοῦ Μονομελοῦς Πρωτοδικείου Γυθείου, καθορισθεῖσα προσωρινὴ ἀποζημίωση γιὰ ὅλα τὰ ἀκίνητα, μαζὶ μὲ τὰ ἐπικείμενα, καθὼς αὐτὰ εἰκονίζονται στὸ οἰκεῖο Κτηματολογικὸ Διάγραμμα καὶ στὸ σχετικὸ Κτηματολογικὸ Πίνακα, κατατέθηκε στὸ Ταμεῖο Παρακαταθηκῶν καὶ Δανείων καὶ ἐκδόθηκε γι' αὐτὸ τὸ Νο 2980/8.10.

1980 γραμμάτιο συστάσεως παρακαταθήκης του Γραφείου Παρακαταθηκών Γυθείου, γιά ποσό δραχμών 66.900.

Ἡ ἀποζημίωση αὐτή πρέπει νά ἀποδοθεῖ στούς κατά Νόμο δικαιούχους.

Ἡ παροῦσα νά δημοσιευθεῖ στήν Ἐφημερίδα τῆς Κυβερνήσεως.

Σπάρτη, 15 Ὀκτωβρίου 1980

Ὁ Πρόεδρος
ΚΩΝ. Γ. ΒΑΣΙΛΕΙΟΥ

Ἀριθ. 24032 (6)

Περί εἰδοποιήσεως παρακαταθέσεως ἀπό τή ΔΕΗ συμπληρωματικῆς ἀποζημιώσεως γιά ἀναγκαστική ἀπαλλοτρίωση ἐκτάσεως στό Νομό Ἀρκαδίας Λιγνιτωρυχεῖο Μεγαλοπόλεως. Λήψη ὑλικῶν πρός κατασκευήν φράγματος Κυπαρισσίων, ἀγροτικῆς ὁδοῦ καί τάφρου προστασίας Ὀρυχείου Κυπαρισσίων.

Η ΔΗΜΟΣΙΑ ΕΠΙΧΕΙΡΗΣΗ ΗΛΕΚΤΡΙΣΜΟΥ

Σύμφωνα μέ τίς διατάξεις τῶν ἄρθρων 7 καί 8 τοῦ Ν.Δ. 797/71 «περί ἀναγκαστικῶν ἀπαλλοτριώσεων», πληροφορούμε ὅλους, ὅσους: α) Ἔχουν δικαιώματα κυριότητας ἤ ἄλλα ἐμπράγματα δικαιώματα ἤ β) ἔχουν ἐγγράψει ὑποθήκη ἤ ἔχουν ἐπιβάλει κατάσχεση ἤ μέ ὁποιοδήποτε τρόπο διεκδικοῦν τά ἀκίνητα πού βρίσκονται στίς Κοινότητες Κυπαρισσίων, Μαυριᾶς, Θωκνίας τοῦ Νομοῦ Ἀρκαδίας πού ἔχουν ἀπαλλοτριωθεῖ μέ τήν Α.16708/4491/4.11.78 (ΦΕΚ Δ' 615/23.11.1978) ἀπόφαση Ὑπουργῶν Οἰκονομικῶν καί Βιομηχανίας καί Ἐνεργείας τά ἑξῆς:

Ἡ συμπληρωματική ἀποζημίωση πού προέκυψε ἀπό τή διαφορά μεταξύ τῶν προσωρινῶν τιμῶν πού καθόρισε ἡ 149/79 ἀπόφαση τοῦ Μονομελοῦς Πρωτοδικείου Τριπόλεως καί τῶν ὁριστικῶν τιμῶν πού καθόρισαν οἱ 339/79, 48/80 καί 65/80 ἀποφάσεις τοῦ Ἐφετείου Ναυπλίου γιά τή λήψη ὑλικῶν πρός κατασκευή φράγματος Κυπαρισσίων, ἀγροτικῆς ὁδοῦ καί τάφρου προστασίας Ὀρυχείου Κυπαρισσίων Μεγαλοπόλεως ἔχει κατατεθεῖ στό Ταμεῖο Παρακαταθηκῶν καί Δανείων μέ τό 604505/13.10.80 γραμμάτιο συστάσεως παρακαταθήκης, ποσοῦ δραχμῶν ἑνός ἑκατομμυρίου διακοσίων ἑβδομήκοντα ὀκτώ χιλιάδων ἑκατόν σαράντα τεσσάρων (1.278.144).

Τά ἀνωτέρω ἀκίνητα εἰκονίζονται στό ΓΕΝ—317/24.10.1978 κτηματολογικό διάγραμμα καί ΓΕΝ—318/2α ἀναθ. 30.8.1979 κτηματολογικό πίνακα.

Ἡ ἀνωτέρω ἀποζημίωση εἶναι ἀποδοτέα στούς δικαιούχους πού θά ἀναγνωρισθοῦν σύμφωνα μέ τό νόμο.

Ἀθῆναι, 18 Ὀκτωβρίου 1980

Ὁ Νομικός Σύμβουλος
Γ. Δ. ΜΗΛΑΣ

ΠΟΛΕΟΔΟΜΙΑ

ΔΙΑΤΑΓΜΑΤΑ

(7)

Περί τροποποιήσεως τοῦ ρυμοτομικοῦ σχεδίου Μυτιλήνης.

ΟΠΡΟΕΔΡΟΣ
ΤΗΣ ΕΛΛΗΝΙΚΗΣ ΔΗΜΟΚΡΑΤΙΑΣ

Ἔχοντες ὑπ' ὄψει:

1. Τάς διατάξεις τοῦ ἀπό 17 Ἰουλίου 1923 Ν. Δ/τος «περί σχεδίων πόλεων κ.λπ.» ὡς μεταγενεστέρως ἐτροποποιήθησαν καί συνεπληρώθησαν καί εἰδικώτερον τῶν ἄρθρων 3, 9 καί 70 αὐτοῦ.
2. Τάς διατάξεις τοῦ Ν. 947/79 «περί οἰκιστικῶν περιοχῶν» καί εἰδικώτερον τοῦ ἄρθρου 62 (παρ. 1) αὐτοῦ.
3. Τάς διατάξεις τοῦ Ν.Δ. 8/1973 «περί Γ.Ο.Κ.», ὡς ἐτροποποιήθη διά τοῦ Ν.Δ. 205/1974 (ΦΕΚ 363/Α) καί εἰδικώτερον τοῦ ἄρθρου 25Β αὐτοῦ.
4. Τάς διατάξεις τοῦ Νόμου 1032/80 «περί συστάσεως Ὑπουργείου Χωροταξίας, Οἰκισμοῦ καί Περιβάλλοντος καί εἰδικώτερον τῶν ἄρθρων 2 καί 3 αὐτοῦ.
5. Τήν ὑπ' ἀριθμ. 287/78 πρᾶξιν τοῦ Δημοτικοῦ Συμβουλίου Μυτιλήνης.
6. Τήν ὑπ' ἀριθμ. 87/80 γνωμοδότησιν τοῦ Συμβουλίου Δημοσίων Ἔργων (Τμῆμα Οἰκισμοῦ).
7. Τήν ὑπ' ἀριθμ. 916/80 γνωμοδότησιν τοῦ Συμβουλίου τῆς Ἐπικρατείας, προτάσει τοῦ Ὑπουργοῦ Χωροταξίας, Οἰκισμοῦ καί Περιβάλλοντος, ἀποφασίζομεν:

Ἄρθρον 1.

Ἐγκρίνεται ἡ τροποποίησις τοῦ ρυμοτομικοῦ σχεδίου Μυτιλήνης εἰς τήν ὁδόν Ἀρχιπελάγους, ὡς ἐμφαίνεται εἰς τό ὑπό τοῦ Γενικοῦ Διευθυντοῦ Οἰκισμοῦ θεωρημένον διά τῆς ὑπ' ἀριθμ. Γ. 26131/80 πράξεως αὐτοῦ σχετικόν πρωτότυπον διάγραμμα ὑπό κλίμακα 1:500, τοῦ ὁποίου συνοπτικόν ἀντίτυπον δημοσιεύεται μετά τοῦ παρόντος.

Ἄρθρον 2.


Ἐπιβάλλονται στοαί πλάτους τριῶν καί ἡμίσεος (3,5) μέτρων καθ' ὅλον τό ὕψος τοῦ ἰσογείου τῶν οἰκοδομῶν τῶν ἐχόντων πρόσωπον ἐπί τῆς Βορείας πλευρᾶς τῆς ὁδοῦ Ἀρχιπελάγους, ὡς εἰς τό αὐτό ὡς ἄνω διάγραμμα ἐμφαίνεται.

Εἰς τόν Ὑπουργόν Χωροταξίας, Οἰκισμοῦ καί Περιβάλλοντος, ἀναθέτομεν τήν δημοσίευσιν καί ἐκτέλεσιν τοῦ παρόντος Διατάγματος.

Ἐν Ἀθήναις τῇ 2 Ὀκτωβρίου 1980

Ο ΠΡΟΕΔΡΟΣ ΤΗΣ ΔΗΜΟΚΡΑΤΙΑΣ
ΚΩΝΣΤΑΝΤΙΝΟΣ Γ. ΚΑΡΑΜΑΝΛΗΣ

Ο ΥΠΟΥΡΓΟΣ ΧΩΡΟΤΑΞΙΑΣ, ΟΙΚΙΣΜΟΥ ΚΑΙ ΠΕΡΙΒΑΛΛΟΝΤΟΣ
ΓΕΩΡΓΙΟΣ ΠΛΥΤΑΣ

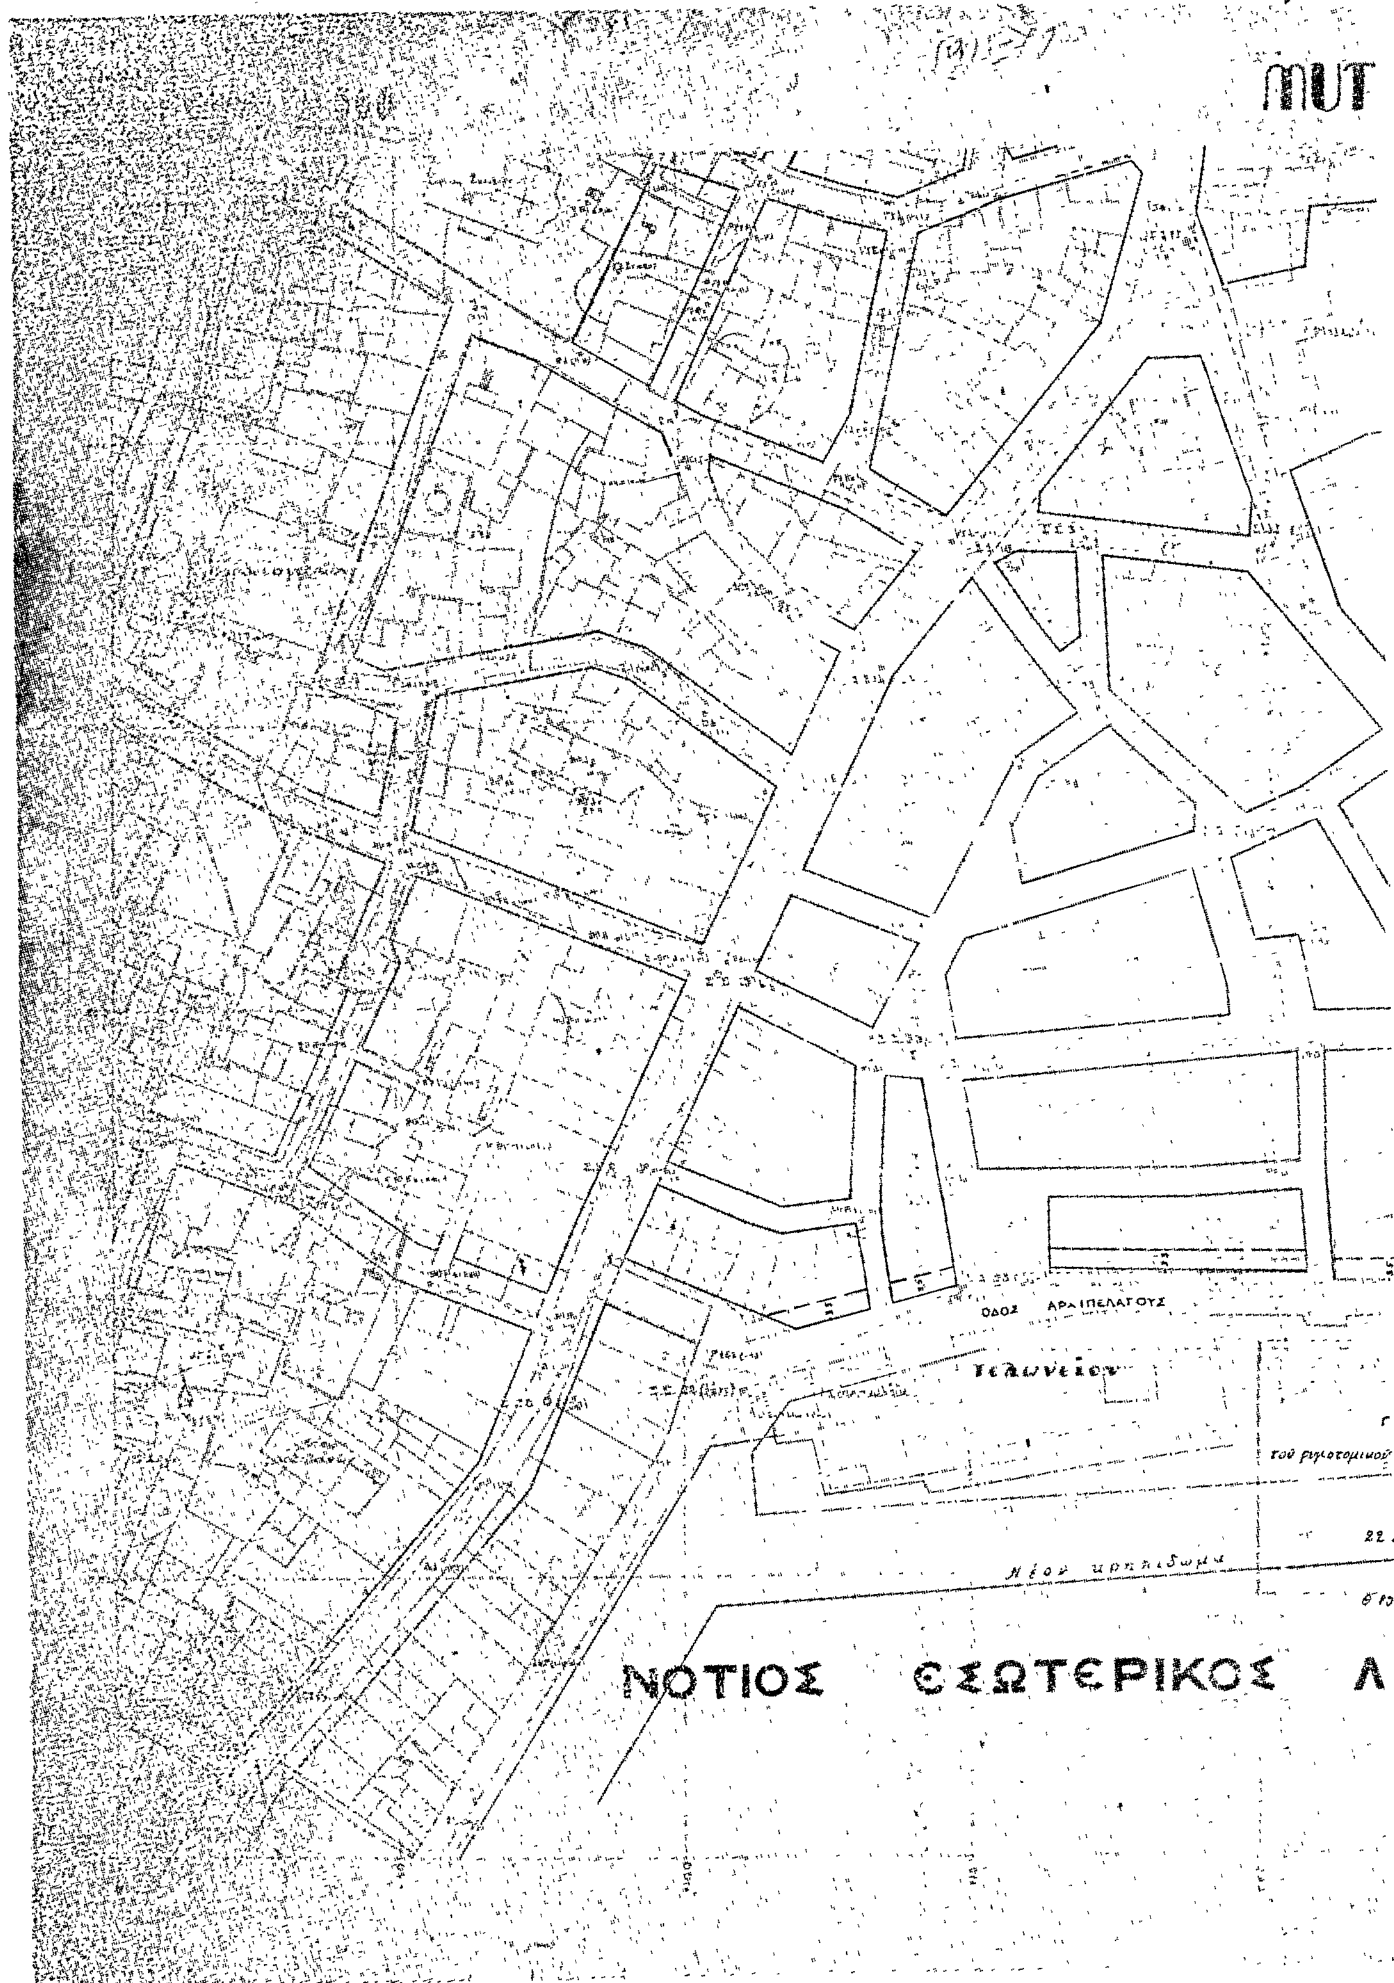

MUT
ΟΔΟΣ ΑΡΧΙΠΕΛΑΓΟΥΣ
Τελωνείον
Νέον κρηπίδωμα
ΝΟΤΙΟΣ ΕΣΩΤΕΡΙΚΟΣ ΛΙ

ΛΗΝΗ

ΜΗΝ

Η ΓΕΝΙΚΗ ΔΙΕΥΘΥΝΣΗ ΤΟΥ ΕΘΝΙΚΟΥ ΤΥΠΟΓΡΑΦΕΙΟΥ

ΓΝΩΣΤΟΠΟΙΕΙ ΟΤΙ:

Ἡ ἐτήσια συνδρομὴ τῆς Ἐφημερίδας τῆς Κυβερνήσεως, ἡ τιμὴ τῶν φύλλων της ποὺ πουλιοῦνται τμηματικὰ καὶ τὰ τέλη δημοσιεύσεων στὴν Ἐφημερίδα τῆς Κυβερνήσεως, καθορίσθηκαν ἀπὸ 1 Ἰανουαρίου 1980 ὡς ἀκολούθως:

Α' ΕΤΗΣΙΕΣ ΣΥΝΔΡΟΜΕΣ

1. Γιὰ τὸ Τεῦχος Α'	Δραχ.	1.000
2. » » » Β'	»	1.500
3. » » » Γ'	»	700
4. » » » Δ'	»	1.500
5. » » » Νομικῶν ΠροσώπωνΔ.Δ. κ.λπ.	»	700
6. » » » Ἀν. Εἰδ. Δικαστηρίου	»	100
7. » » » Παράρτημα	»	400
8. » » » Ἀνωνύμων Ἑταιρειῶν κ.λπ.	»	4.000
9. » » Δελτίο Ἐμπορικῆς καὶ Βιομηχανικῆς Ἰδιοκτησίας	»	400
10. Γιὰ ὅλα τὰ τεύχη καὶ τὸ Δ.Ε.Β.Ι.	»	9.000

Οἱ Δῆμοι καὶ οἱ Κοινότητες τοῦ Κράτους καταβάλλουν τὸ 1/2 τῶν ἀνωτέρω συνδρομῶν.

Ὑπὲρ τοῦ Ταμείου Ἀλληλοβοηθείας Προσωπικοῦ τοῦ Ἐθνικοῦ Τυπογραφείου (ΤΑΠΕΤ) ἀναλογοῦν τὰ ἑξῆς ποσά:

1. Γιὰ τὸ Τεῦχος Α'	Δραχ.	50
2. » » » Β'	»	75
3. » » » Γ'	»	35
4. » » » Δ'	»	75
5. » » » Νομικῶν Προσώπων Δ.Δ. κ.λπ.	»	35
6. » » » Ἀν. Εἰδ. Δικαστηρίου	»	5
7. » » » Παράρτημα	»	20
8. » » » Ἀνωνύμων Ἑταιρειῶν κ.λπ.	»	200
9. » » Δελτίο Ἐμπ. καὶ Βιομ. Ἰδιοκτησίας	»	20
10. Γιὰ ὅλα τὰ τεύχη	»	450

Β'. ΤΙΜΗ ΦΥΛΛΩΝ

Ἡ τιμὴ πωλήσεως κάθε φύλλου, μέχρις 8 σελ., εἶναι 5 δρχ., ἀπὸ 9 ὡς 24 σελ. 10 δρχ., ἀπὸ 25 ὡς 48 σελ. 15 δρχ., ἀπὸ 49 ὡς 80 σελ. 30 δρχ., ἀπὸ 81 σελ. καὶ ἄνω ἡ τιμὴ πωλήσεως κάθε φύλλου προσαυξάνεται κατὰ 30 δρχ. ἀνὰ 80 σελίδες.

Γ'. ΤΕΛΗ ΔΗΜΟΣΙΕΥΣΕΩΝ

Ι. Στὸ τεῦχος Ἀνωνύμων Ἑταιρειῶν καὶ Ἑταιρειῶν Περιωρισμένης Εὐθύνης:

Α' Ἀνωνύμων Ἑταιρειῶν:

1. Τῶν καταστατικῶν	Δρχ.	14.000
2. Τῶν ἀποφάσεων «περὶ συγχωνεύσεως ἀνωνύμων ἑταιρειῶν»	»	14.000
3. Τῶν κωδικοποιήσεων τῶν καταστατικῶν (ΦΕΚ 309/67, τ. Β')	»	7.000
4. Τῶν τροποποιήσεων τῶν καταστατικῶν	»	3.000
5. Τῶν ἰσολογισμῶν κάθε χρήσεως	»	6.000
6. Τῶν ὑπουργικῶν ἀποφάσεων «περὶ παροχῆς ἀδείας ἐπεκτάσεως τῶν ἐργασιῶν Ἀσφαλιστικῶν Ἑταιρειῶν», τῶν ἐκθέσεων ἐκτιμήσεως περιουσιακῶν στοιχείων καὶ τῶν ἀποφάσεων τοῦ Δ.Σ. τοῦ ΕΛΤΑ, μὲ τὶς ὁποῖες ἐγκρίνονται καὶ δημοσιεύονται οἱ κανονισμοὶ αὐτοῦ	»	5.000
7. Τῶν ἀποφάσεων «περὶ ἐγκαταστάσεως ὑποκαταστήματος, διορισμοῦ γενικοῦ πράκτορος καὶ παροχῆς πληρεξουσιότητος πρὸς ἀντιπροσώπευσιν ἐν Ἑλλάδι ἀλλοδαπῶν Ἑταιρειῶν» καὶ τῶν ἀποφάσεων «περὶ μεταβιβάσεως τοῦ χαρτοφυλακίου Ἀσφαλιστικῶν Ἑταιρειῶν κατὰ τὸ ἄρθρο 59 παρ. 1 τοῦ Ν.Δ. 400/70»	»	3.000
8. Τῶν ἀνακοινώσεων γιὰ κάθε μεταβολὴ ποὺ γίνεται μὲ ἀπόφαση Γ.Σ. ἢ Δ.Σ., τῶν προσκλήσεων σὲ γενικὲς συνελεύσεις, τῶν κατὰ τὸ ἄρθρο 32 τοῦ Ν. 3221/24 γνωστοποιήσεων, τῶν ἀνακοινώσεων, ποὺ προβλέπονται ἀπὸ τὸ ἄρθρο 59 παρ. 3 τοῦ Ν.Δ. 400/1970 «περὶ Ἀλλοδαπῶν Ἀσφαλιστικῶν Ἑταιρειῶν», τῶν ἀποφάσεων τοῦ Διοικητικοῦ Συμβουλίου τοῦ ΕΛΤΑ, ποὺ ἀναφέρονται σὲ προσωρινὲς διατάξεις καὶ τῶν ἀποφάσεων τοῦ Ὑπ. Συγκοινωνιῶν διὰ τοὺς ΗΛΠΑΠ – ΗΣΑΠ – ΟΣΕ	»	1.500
9. Τῶν συνοπτικῶν μηνιαίων καταστάσεων τῶν Τραπεζικῶν Ἑταιρειῶν	»	1.500
10. Τῶν ἀποφάσεων τῆς ἐπιτροπῆς τοῦ Χρηματιστηρίου «περὶ εἰσαγωγῆς χρεωγράφων εἰς τὸ χρηματιστήριον πρὸς διαπραγμάτευσιν, συμφώνως πρὸς τὰς διατάξεις τοῦ ἄρθρου 2 παρ. 3 Α.Ν. 148/1967»	Δρχ.	1.500
11. Τῶν ἀποφάσεων τῆς ἐπιτροπῆς κεφαλαιαγορᾶς «περὶ διαγραφῆς χρεωγράφων ἐκ τοῦ χρηματιστηρίου, συμφώνως πρὸς τὰς διατάξεις τοῦ ἄρθρου 2 παρ. 4 Α.Ν. 148/67»	»	1.500
12. Τῶν ἀποφάσεων «περὶ ἐγκρίσεως τιμολογίων τῶν Ἀσφαλιστικῶν Ἑταιρειῶν»	»	1.000

Β' Ἑταιρειῶν Περιωρισμένης Εὐθύνης:

1. Τῶν καταστατικῶν	Δρχ.	1.500
2. Τῶν κωδικοποιήσεων τῶν καταστατικῶν	»	1.500
3. Τῶν ἰσολογισμῶν κάθε χρήσεως	»	1.500
4. Τῶν ἐκθέσεων ἐκτιμήσεως περιουσιακῶν στοιχείων	»	1.500
5. Τῶν τροποποιήσεων τῶν καταστατικῶν (γιὰ κάθε συμβολαιογραφικὴ πράξη)	»	600
6. Τῶν ἀνακοινώσεων μὲ συμβολαιογραφικὴ πράξη	»	500
7. Τῶν ἀνακοινώσεων μὲ ἀπόφαση τῆς Γ.Σ.	»	400
8. Τῶν προσκλήσεων σὲ γενικὲς συνελεύσεις	»	400

Γ' Ἀλληλασφαλιστικῶν Συνεταιρισμῶν – Ἀλληλασφαλιστικῶν Ταμείων καὶ Φιλανθρωπικῶν Σωματείων:

1. Τῶν ὑπουργικῶν ἀποφάσεων «περὶ χορηγήσεως ἀδείας λειτουργίας Ἀλληλασφαλιστικῶν Συνεταιρισμῶν – Ἀλληλασφαλιστικῶν Ταμείων»	»	1.500
2. Τῶν ἰσολογισμῶν τῶν ἀνωτέρω Συνεταιρισμῶν, Ταμείων καὶ Σωματείων	»	1.500

Δ' Τῶν δικαστικῶν πράξεων:	Δρχ.	600

ΙΙ. Στὸ Τέταρτο τεῦχος:

Τῶν δικαστικῶν πράξεων γιὰ παρακατάθεση ἀποζημιώσεως	»	600

Δ'. ΚΑΤΑΒΟΛΗ ΣΥΝΔΡΟΜΩΝ - ΤΕΛΩΝ ΔΗΜΟΣΙΕΥΣΕΩΝ ΚΑΙ ΠΟΣΟΣΤΩΝ Τ.Α.Π.Ε.Τ.

1. Οἱ συνδρομὲς τοῦ ἐσωτερικοῦ καὶ τὰ τέλη δημοσιεύσεων προκαταβάλλονται στὰ Δημόσια Ταμεῖα ἔναντι ἀποδεικτικοῦ εἰσπράξεως, τὸ ὁποῖο φροντίζει ὁ ἐνδιαφερόμενος νὰ τὸ στείλει στὴ Γενικὴ Δ/νση τοῦ Ἐθνικοῦ Τυπογραφείου.

2. Οἱ συνδρομὲς τοῦ ἐξωτερικοῦ εἶναι δυνατὸ νὰ στέλνονται καὶ σὲ ἀνάλογο συνάλλαγμα μὲ ἐπιταγὴ ἐπ' ὀνόματι τοῦ Διευθυντῆ τῶν Διοικητικῶν καὶ Οἰκονομικῶν Ὑποθέσεων τοῦ Ἐθνικοῦ Τυπογραφείου.

3. Τὸ ὑπὲρ τοῦ ΤΑΠΕΤ ποσοστὸ ἐπὶ τῶν ἀνωτέρω συνδρομῶν καὶ τελῶν δημοσιεύσεων καταβάλλεται ὡς ἑξῆς:

α) στὴν Ἀθήνα: στὸ Ταμεῖο τοῦ ΤΑΠΕΤ (Κατάστημα Ἐθνικοῦ Τυπογραφείου),

β) στὶς ὑπόλοιπες πόλεις τοῦ Κράτους: στὰ Δημόσια Ταμεῖα καὶ ἀποδίδεται στὸ ΤΑΠΕΤ σύμφωνα μὲ τὶς 192378/3639/1947(RONEO 185) καὶ 178048/5321/31.7.65 (RONEO 139) ἐγκύκλιες διαταγὲς τοῦ Γ.Λ.Κ.,

γ) στὶς περιπτώσεις συνδρομῶν ἐξωτερικοῦ: ὅταν ἡ ἀποστολή τους γίνεται μὲ ἐπιταγὲς μαζὶ μ' αὐτὲς στέλνεται καὶ τὸ ὑπὲρ τοῦ ΤΑΠΕΤ ποσοστό.

Ὁ Γενικὸς Διευθυντὴς
ΑΘΑΝ. ΠΑΝ. ΣΠΗΛΙΟΠΟΥΛΟΣ